D3 0304 VÁCLAVICE - VORAČICE
KATASTRÁLNÍ SITUAČNÍ VÝKRES
SEKCE 1 KM 29,200 - 31,600
SOUČÁSTI A PŘÍSLUŠENSTVÍ DÁLNICE
1 : 2 000

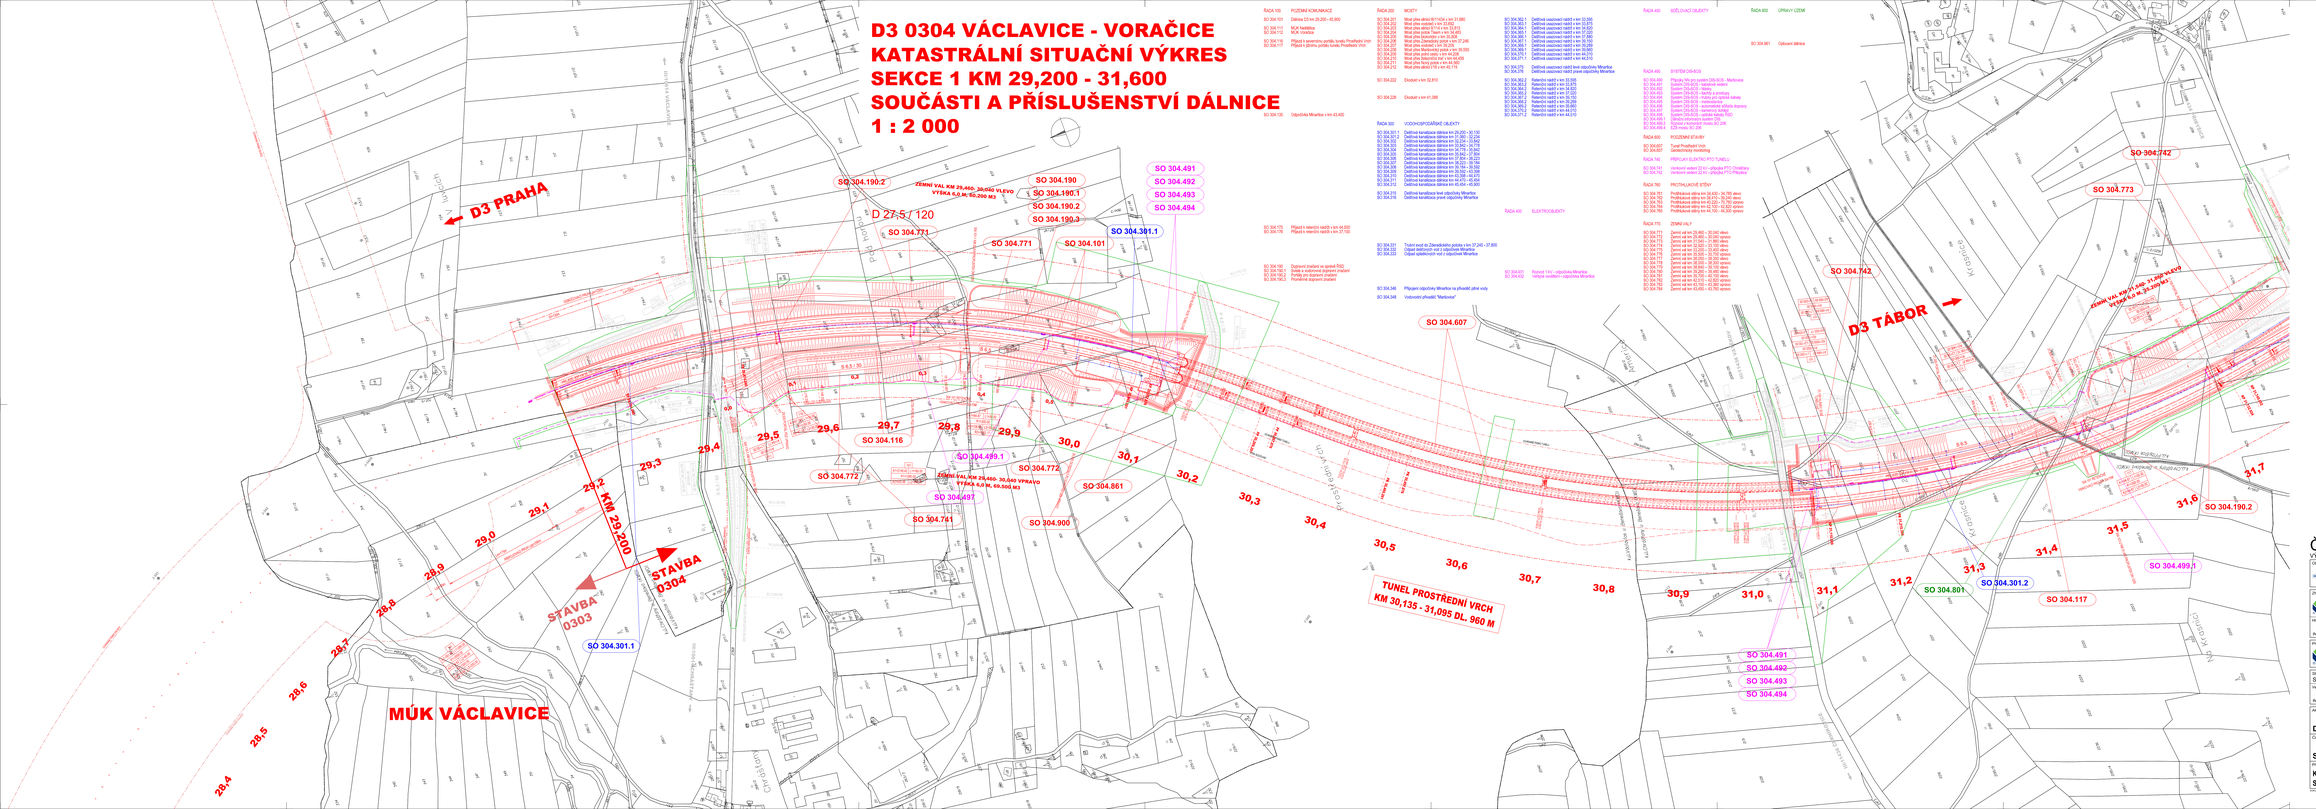

LEGENDA:

- Vozovka a asfaltových krytem
- Vozovka s cementobetonovým krytem
- Vozovka polních cest a sjezdů
- Zeleň
- Násyp, terénní úpravy, ozelenění SDP
- Skládka, ohrožená
- Provozně-technický objekt
- Retardéry
- Plochy pro mezideponie, zeminy a ornice
- Hranice obvodu staveniště
- Parcelní hranice
- Hranice katastrálního území
- Ochranné pásmo elektrického komunikací
- Ochranné pásmo dálkovodu
- 29,2 Projektované a provozní standardy
- 29,2 Geologická sonda

LEGENDA NOVÝCH INŽENÝRSKÝCH SÍTÍ:

- Přeložka kanalizace
- Přeložka vodovodu
- Přeložka nadzemního vedení
- Přeložka plynovodu STL
- Přeložka plynovodu VTL
- Přeložka sdělovacího kabelu
- Přeložka silnoproudého kabelu
- Přeložka dálkového VN
- Přeložka dálkového NN

LEGENDA STÁV. INŽENÝRSKÝCH SÍTÍ:

- Stávající kanalizace
- Stávající vodovod
- Stávající plynovod STL
- Stávající plynovod VTL
- Stávající vodovod
- Stávající sdělovací kabely
- Stávající silnoproudé kabely
- Stávající dálkové VN
- Stávající dálkové NN

POZNÁMKA:
I. ZÁKRESY INŽENÝRSKÝCH SÍTÍ:
ZÁKRESY SITÍ JSOU PŘEVZATY Z ÚZEMNÍ PLÁNY Z DŘÍVE ZÁKONÝCH ÚZEMÍ STAVBY.
II. OCHRANNÁ A BEZPEČNOSTNÍ PÁSMA:
Ochranná pásma dálnic:
DÁLNICE, RYCHLOSTNÍ DÁLNICE, RYCHLOSTNÍ MK
OCHRANNÉ PÁSMO 100 m (bez ohledu na výšku stavby)
OSTATNÍ SILNICE I. TŘ. MK I. TŘÍDY
50 m (od osy nejvzdálenější nebo osy přilehlého jízdního pásu)
SILNICE II. a III. TŘ. a MK II. TŘ.
15 m (od osy nejvzdálenější nebo osy přilehlého jízdního pásu)

Ochranná pásma dráhy (bez ohledu na výšku stavby):
DRÁHY CELOSTÁTNÍ DRÁHA, REGIONÁLNÍ DRÁHA
60 m (od osy krajní kolejí (nejméně dále 30 m od hranic obvodu dráhy)

Ochranná pásma
Elektrická vedení (vedení):
NAPĚTÍ DO 1 kV: 1 m(od krajního vodiče)
NAPĚTÍ NAD 1 kV DO 35 kV VČETNĚ 7 m(od krajního vodiče)
NAPĚTÍ NAD 35 kV DO 110 kV VČETNĚ 12 m(od krajního vodiče)
NAPĚTÍ NAD 110 kV DO 220 kV VČETNĚ 15 m(od krajního vodiče)
NAPĚTÍ NAD 220 kV DO 400 kV VČETNĚ 20 m(od krajního vodiče)
NAPĚTÍ NAD 400 kV 30 m(od krajního vodiče)

Elektro podzemní vedení:
SDĚLOVACÍ KABELOVÁ VEDENÍ MÉSTNÍ ČÁLKOVÁ 1,5 m(od krajního kabelu)
SILNOPROUDÁ VEDENÍ DO 110 kV VČETNĚ 1 m(po obou stranách krajního kabelu)
SILNOPROUDÁ VEDENÍ NAD 110 kV VČETNĚ 1,5 m(po obou stranách krajního kabelu)
U veden, která byla realizována do roku 1994, se ochranná pásma stanovují podle pozoročních předpisů.

Vodovody a kanalizace:
VODOVODNÍ POTRUBÍ DO DN 500 VČETNĚ 1,5 m(od okraje potrubí)
VODOVODNÍ POTRUBÍ NAD DN 500 2,5 m(od okraje potrubí)
KANALIZACE DO DN 500 VČETNĚ 1,5 m(od okraje stoky)
KANALIZACE NAD DN 500 2,5 m(od okraje stoky)

Plynovody:
Ochranná PTL a STL PLYNOVODY 1 m (od povrchu)
OSTATNÍ PL VNOVODY A TECHNOLOGICKÉ OBJEKTY 4 m (od povrchu)

Bezpečnostní pásma:
REGULAČNÍ STANICE VYSOKOTLAKÉ 10 m(od podpěrbodu)
REGULAČNÍ STANICE VELMI VYSOKOTLAKÉ 15 m(od podpěrbodu)
VYSOKOTLAKÝ PL PLYNOVOD DO DN 100 15 m(od podpěrbodu)
DO DN 250 20 m(od podpěrbodu)
NAD DN 250 40 m(od podpěrbodu)
VELMI VYSOKOTLAKÉ PL PLYNOVOD DO DN 300 100 m(od podpěrbodu)
DO DN 500 150 m(od podpěrbodu)
NAD DN 500 200 m(od podpěrbodu)

ČÁST C

VÝŠKOVÝ SYSTÉM Bpv

SOUŘADNICOVÝ SYSTÉM S-JTSK

REVIZE 08 / 2024

Objednatel: ŘSD ČR, ŘEDITELSTVÍ SILNIC A DÁLNIC, Na Pankráci 56, 140 00 Praha 4-Krč, tel.: +420 241 084 111, e-mail: podatelna@rsd.cz

Zhotovitel: SDRUŽENÍ SUDOP GROUP — SUDOP PRAHA, PUDIS

Zastoupené společností SUDOP PRAHA a.s., Olšanská 1a, 130 80 Praha 3, tel.: +420 603 228 020, e-mail: praha@sudop.cz

Hlavní inženýr projektu: ING. PETR HRADIL

Asistent hlavního inženýra: ING. DANIEL KARFÍK

Zpracovatel: SUDOP PRAHA a.s., Olšanská 1a, 130 80 Praha 3, tel.: +420 603 228 020, e-mail: praha@sudop.cz

Stavba: SILNIC A DÁLNIC

Vedoucí zpracovatel	Odpovědný projektant	Vypracoval	Kontroloval
ING. VLADIMÍR KONEČEK	ING. PETR HRADIL	ING. PETR HRADIL	ING. DANIEL KARFÍK

Akce: D3 0304 VÁCLAVICE - VORAČICE	Číslo zakázky: 13 372 202
	Projektový stupeň: AKTUALIZACE DÚR
Část: SITUAČNÍ VÝKRESY	Datum: 12 / 2021
	Číslo části: C
Příloha: KATASTRÁLNÍ SITUAČNÍ VÝKRES SEKCE 1 (km 29,2 - 31,6) SOUČÁSTI A PŘÍSLUŠENSTVÍ DÁLNICE	Měřítko: 1 : 2 000 / Počet formátů: 18 A4
	Číslo přílohy: 2.1

Tento výkres nesmí být bez souhlasu zhotovitele zpřístupněn jiným osobám, kopírován nebo jinak zneužit. Porušení ustanovení tohoto odstavce je porušením autorského zákona.